



[Planta Baja](#)

[Primera Planta](#)

[Segunda Planta](#)

[Tercera Planta](#)

[Cuarta Planta](#)

[Planta Ático](#)

Documento de carácter informativo no contractual. Las superficies expresadas son aproximadas, pudiendo experimentar modificaciones por razón de índole técnica, legal o administrativa en el desarrollo del proyecto y/o ejecución de obras así como las calidades sin que ello implique menoscabo de las mismas. El amueblamiento y el ajardinamiento no están incluidos.



[Planta Baja](#)

[Primera Planta](#)


[Segunda Planta](#)

[Tercera Planta](#)

[Cuarta Planta](#)

[Planta Ático](#)

Documento de carácter informativo no contractual. Las superficies expresadas son aproximadas, pudiendo experimentar modificaciones por razón de índole técnica, legal o administrativa en el desarrollo del proyecto y/o ejecución de obras así como las calidades sin que ello implique menoscabo de las mismas. El amueblamiento y el ajardinamiento no están incluidos.

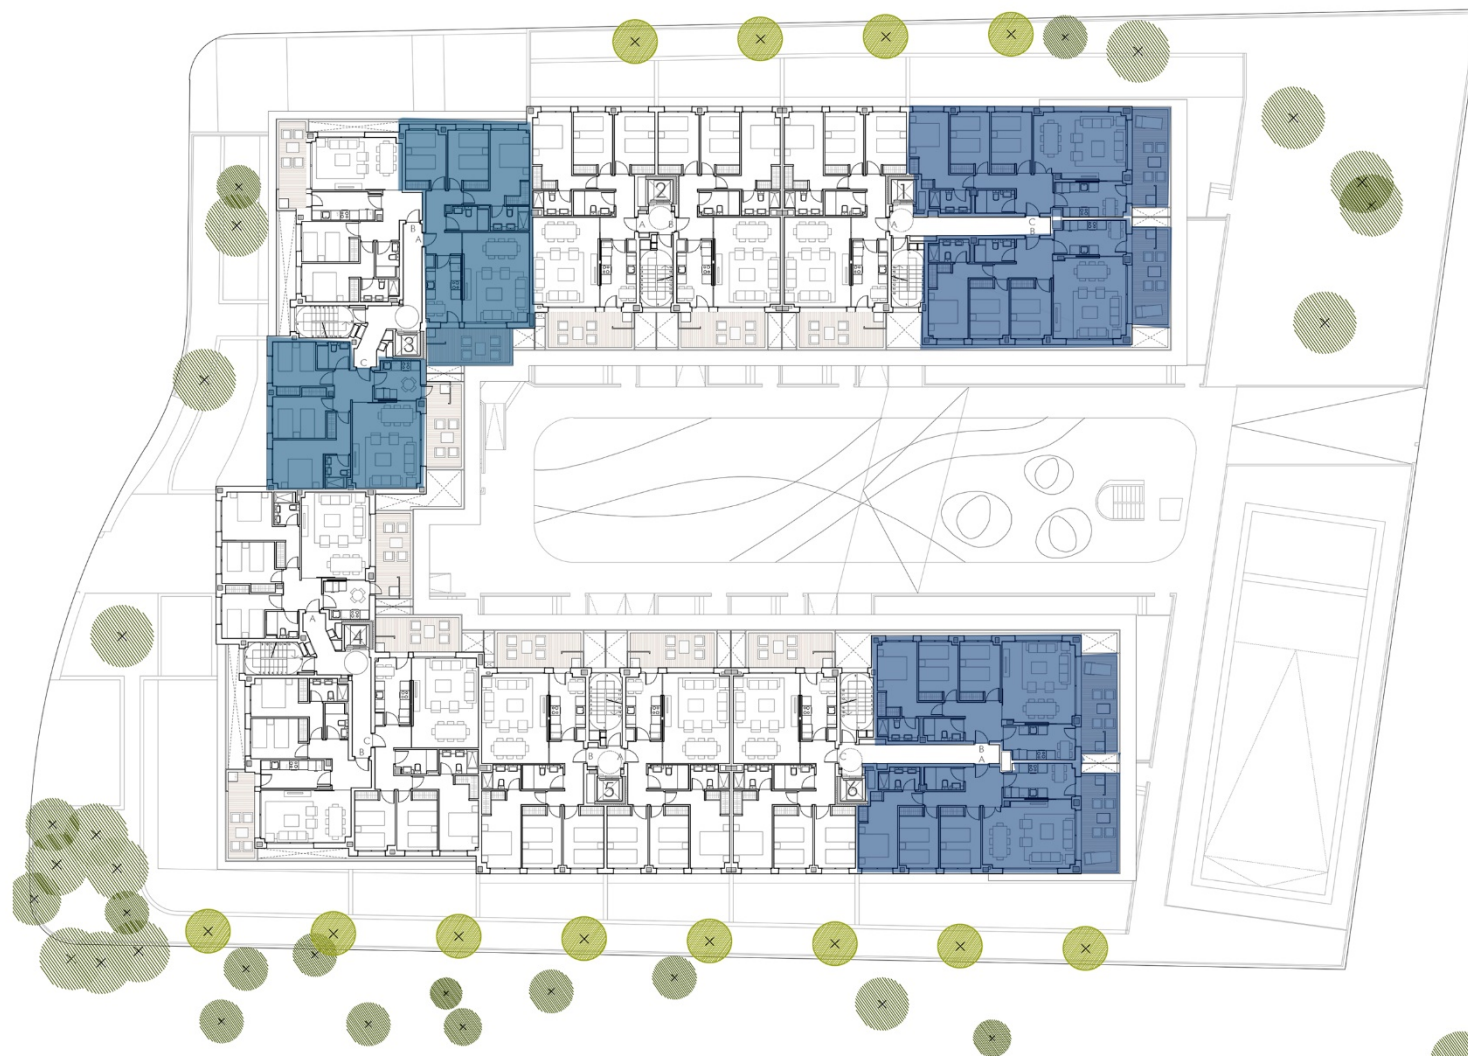

PLANO: PLANTA TIPO (1,2, 3, 4)

ESCALA: 1/300



0 1 5 10 25m.

Planta 1ª



[Planta Baja](#)

[Primera Planta](#)


[Segunda Planta](#)

[Tercera Planta](#)

[Cuarta Planta](#)

[Planta Ático](#)

Documento de carácter informativo no contractual. Las superficies expresadas son aproximadas, pudiendo experimentar modificaciones por razón de índole técnica, legal o administrativa en el desarrollo del proyecto y/o ejecución de obras así como las calidades sin que ello implique menoscabo de las mismas. El amueblamiento y el ajardinamiento no están incluidos.

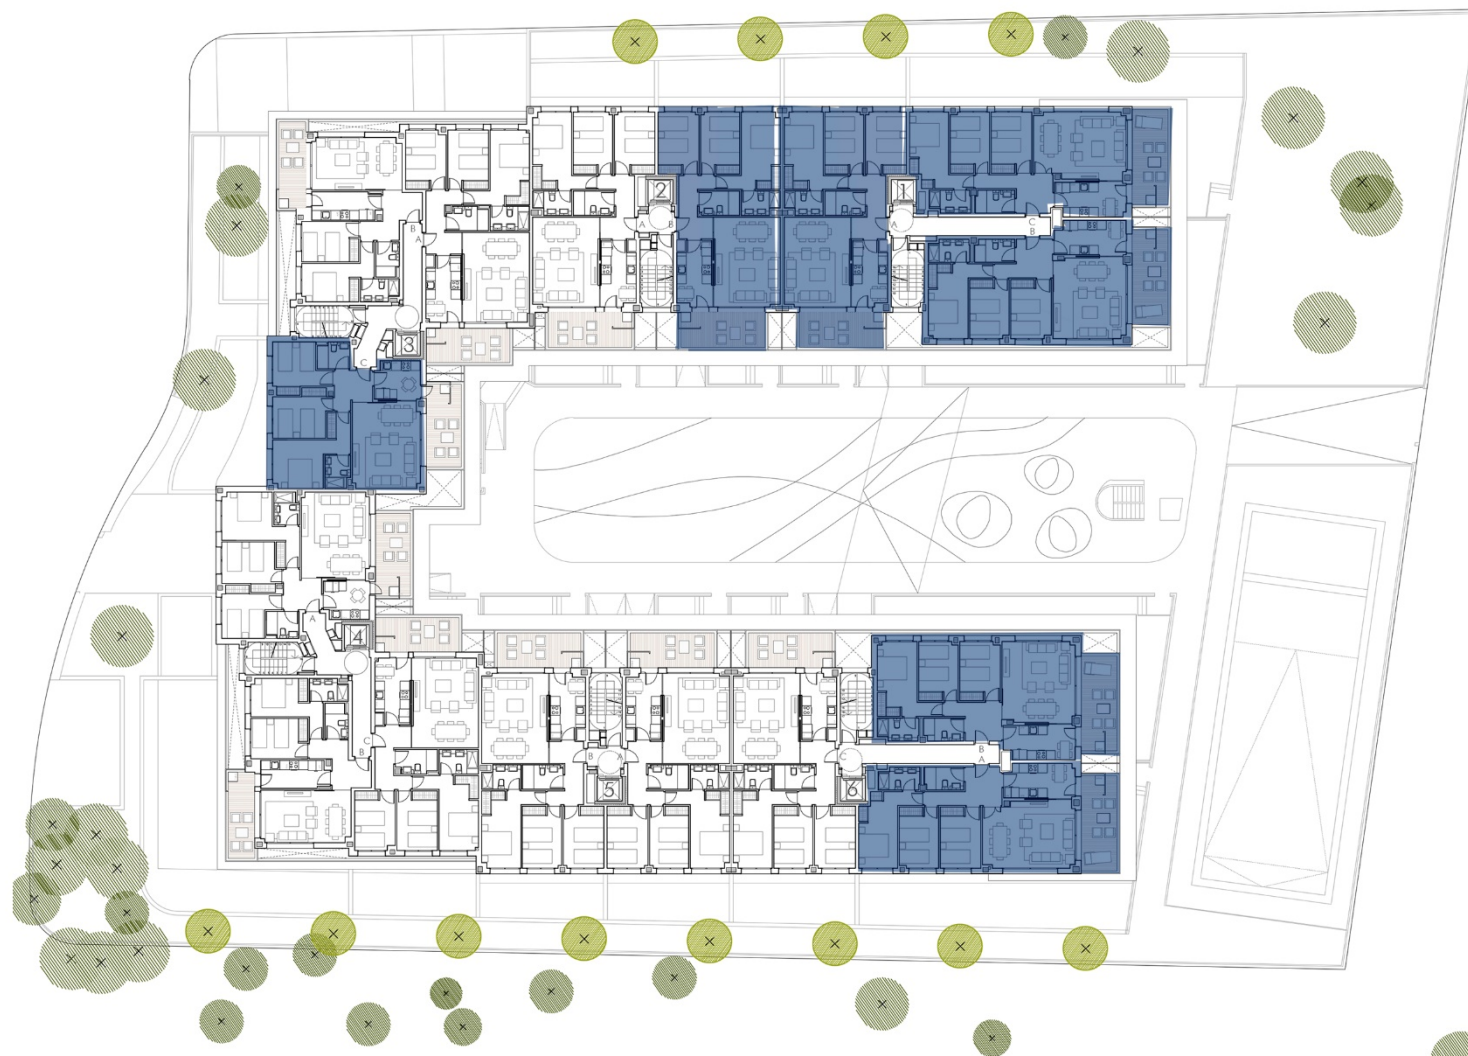

PLANO: PLANTA TIPO (1, 2, 3, 4)


ESCALA: 1/300

0 1 5 10



25m.

Planta 2ª

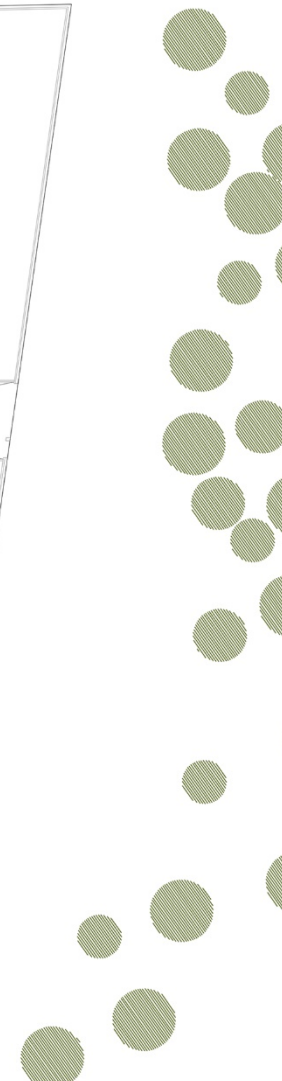

[Planta Baja](#)

[Primera Planta](#)

[Segunda Planta](#)

[Tercera Planta](#)

[Cuarta Planta](#)

[Planta Ático](#)

Planta tercera

Documento de carácter informativo no contractual. Las superficies expresadas son aproximadas, pudiendo experimentar modificaciones por razón de índole técnica, legal o administrativa en el desarrollo del proyecto y/o ejecución de obras así como las calidades sin que ello implique menoscabo de las mismas. El amueblamiento y el ajardinamiento no están incluidos.



ESCALA: 1/300

0 1 2 3 4 5m.

[Planta Baja](#)

[Primera Planta](#)

[Segunda Planta](#)

[Tercera Planta](#)

[Cuarta Planta](#)

[Planta Ático](#)

Documento de carácter informativo no contractual. Las superficies expresadas son aproximadas, pudiendo experimentar modificaciones por razón de índole técnica, legal o administrativa en el desarrollo del proyecto y/o ejecución de obras así como las calidades sin que ello implique menoscabo de las mismas. El amueblamiento y el ajardinamiento no están incluidos.

Planta cuarta



ESCALA: 1/300

0 1 2 3 4 5m.

[Planta Baja](#)

[Primera Planta](#)

[Segunda Planta](#)

[Tercera Planta](#)

[Cuarta Planta](#)

[Planta Ático](#)

Documento de carácter informativo no contractual. Las superficies expresadas son aproximadas, pudiendo experimentar modificaciones por razón de índole técnica, legal o administrativa en el desarrollo del proyecto y/o ejecución de obras así como las calidades sin que ello implique menoscabo de las mismas. El amueblamiento y el ajardinamiento no están incluidos.



ESCALA: 1/300

0 1 2 3 4 5m.